


# Variante 7 - modifiziert

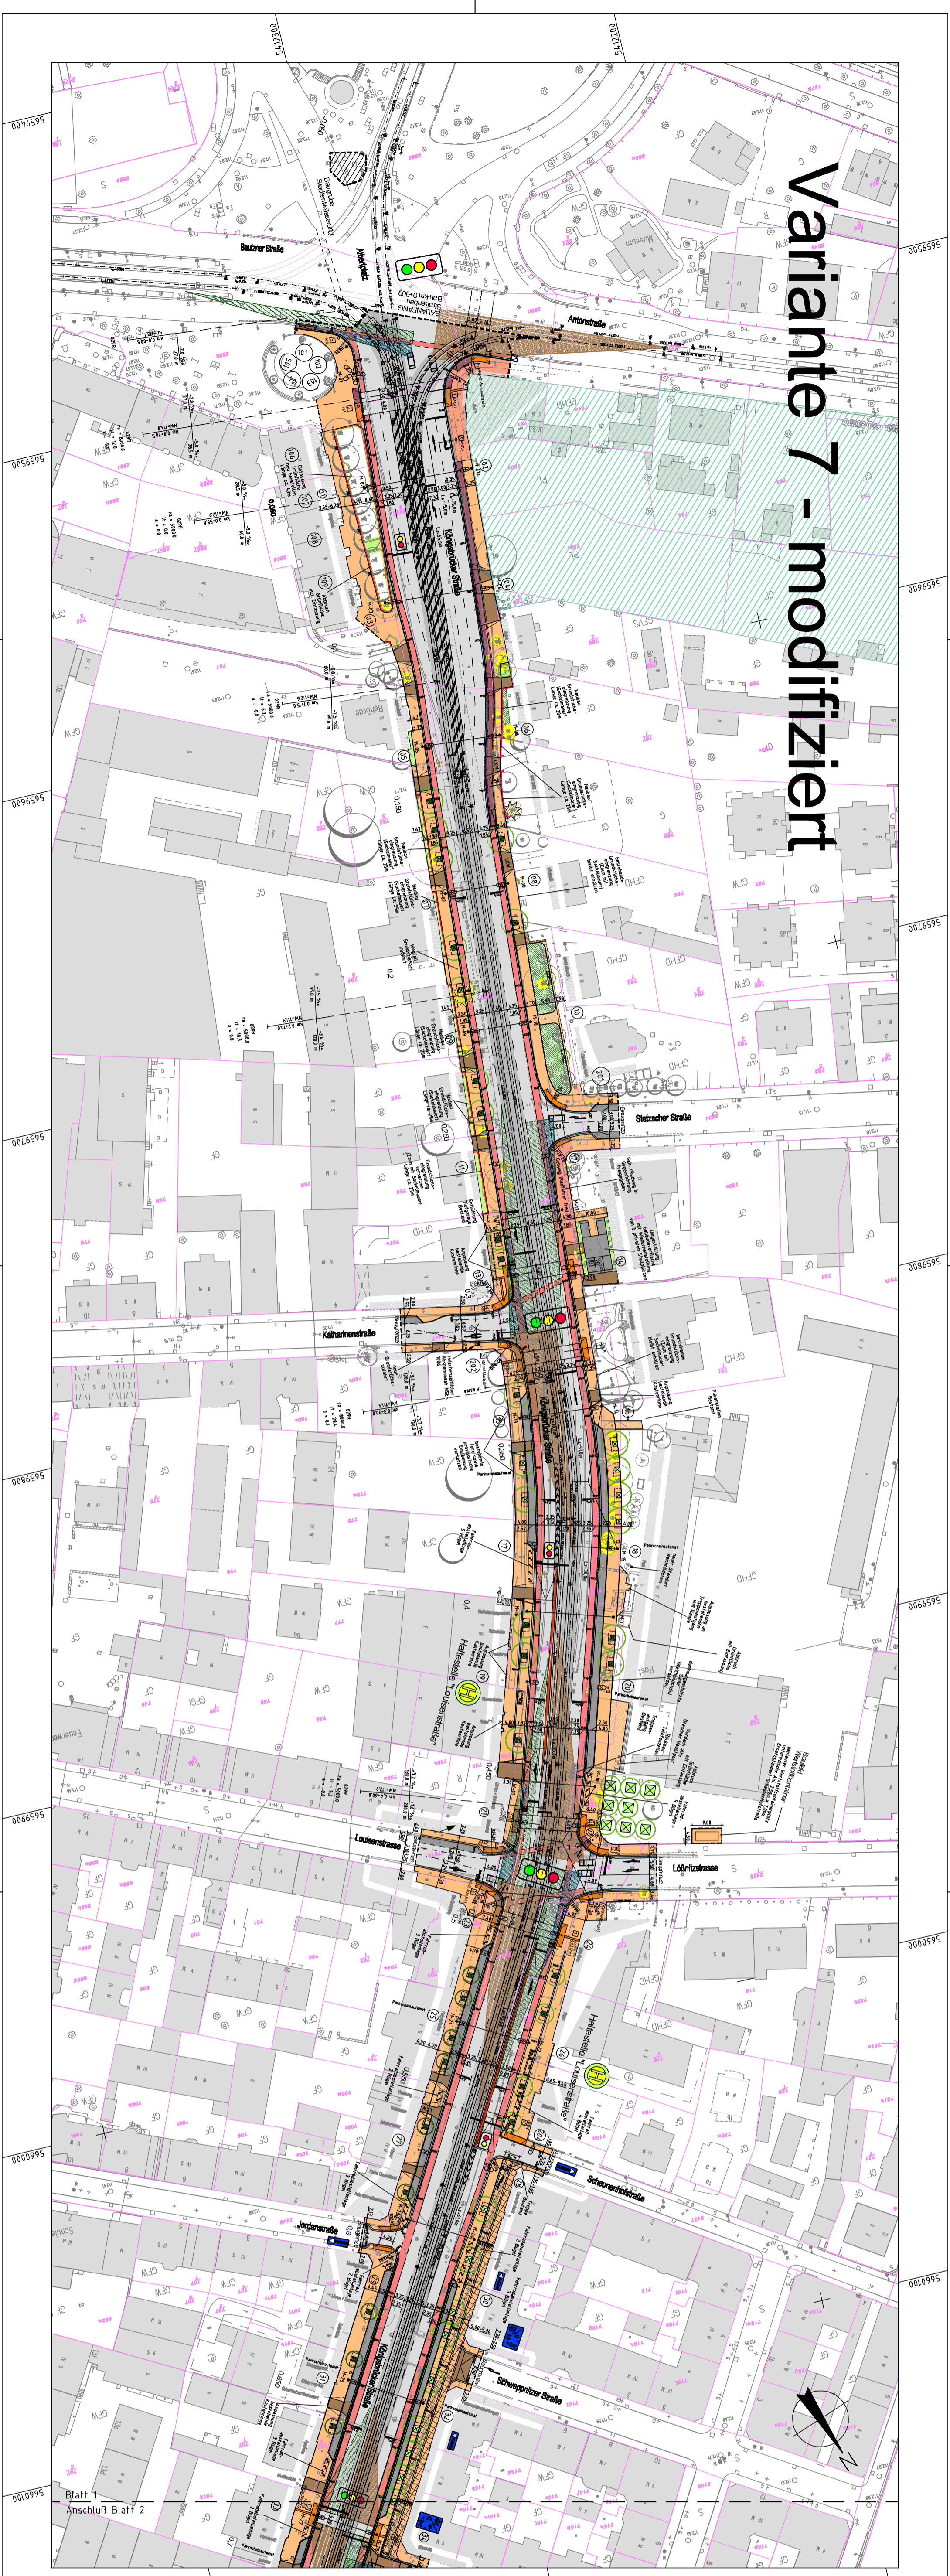

## Zeichenerklärung

- Baumstandorte**
- Bestand, bleibt erhalten
  - Fällung
  - Neupflanzung
  - Neupflanzung optional
  - Baum Bestand

- 2,50%
- 1:605c
- Fahrradabstellanlage (z.B. 3 Buegel)

- Baumstandort mit offener Baumscheibe  
Größe der Baumgube 2m x 4m
- Baumstandort mit begrenzter Baumscheibe  
Baumrost 150mx150m  
Größe der Baumgube 2m x 4m
- Neigungsbreakpunkt mit Angabe  
von Gefälle (-) und Steigung (+)  
in Promille
- Länge der Gefälle- und Steigungs-  
strecke und Halbmesser

- besonderer Bahnkörper Straßenbahn
- gemeinsamer Fahrsreifen (Strab./MIV)
- Fahrbahn
- Aufmerksamerfeld
- Gehweg
- Zufahrt/Gehwegüberfahren
- Grünfläche
- Anpassungsbereiche  
(Weiterentwicklung vort. Bestimmung)
- Neuauferbau/Grundsicherungsfindung
- Abbruch

## Markierung nur zur Information!

INDEX NR.	DATUM	ÄNDERUNG/VERMERKE	BEARBEITER	GEWERK

**OBERMEYER**  
**PLANEN-BERATEN GmbH**  
 01097 DRESDEN  
 Ebersvälder Str.1  
 TEL.: 0351 / 8089 300

**Landeshauptstadt Dresden**  
 Geschäftsbereich Stadtentwicklung  
 Straßen- und Tiefbauamt  
 Tel. 0351/4880

**ENTWURFSPLANUNG**

**Königsbrücker Straße (Süd)**  
 zwischen Albertplatz und Stauffenbergallee  
 Variante 7 - modifiziert

Legenplan Variante 7 - modifiziert

1:1000

bearbeitet  
gezeichnet  
geprüft  
Maßstab

Unterlage  
Blatt-Nr. 1  
Reg.-Nr.  
Datum  
Zeichen